


צופין תכניות ההרחבה ומכשול ההפרדה

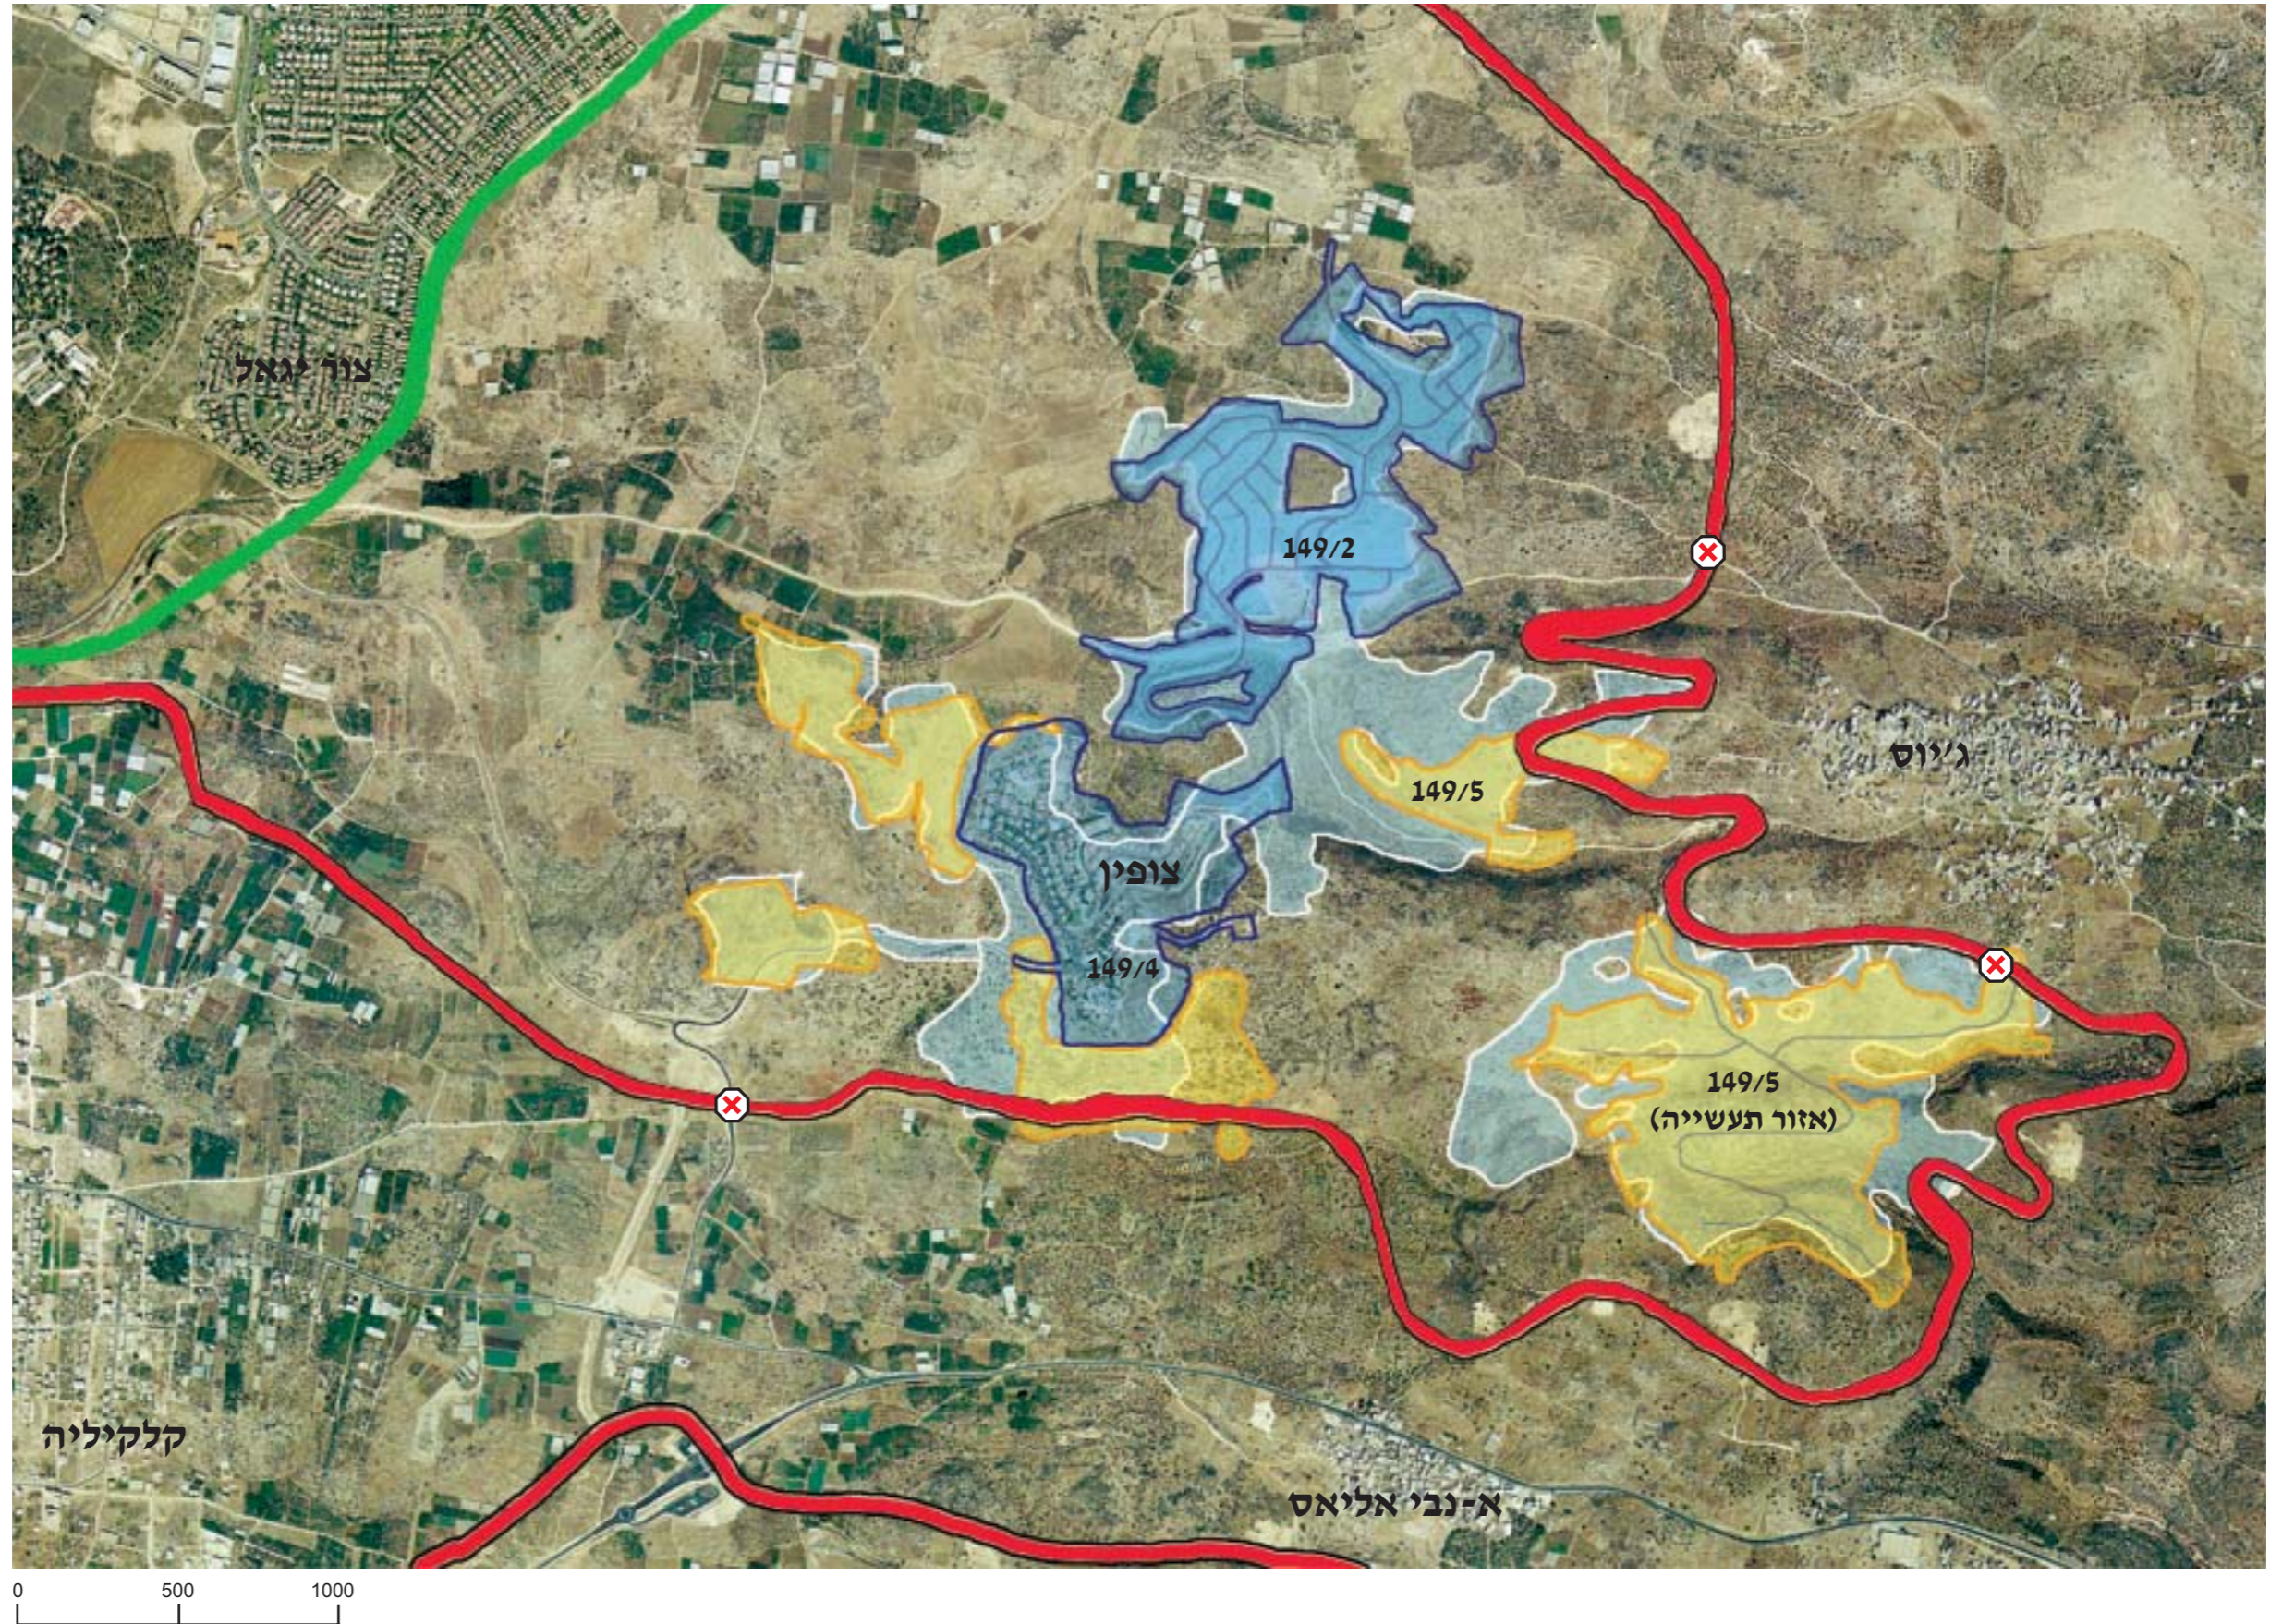

מקרא

-  הקו הירוק
-  מכשול ההפרדה
-  שער (לשימוש פלסטינים)
-  שטח שיפוט
-  תכנית מתאר מאושרת
-  תכנית מתאר לא מאושרת